

**ECOLE D'ARCHITECTURE, PARIS VAL DE SEINE**  
ANNE LACATON & JEAN PHILIPPE VASSAL

**Maître d'ouvrage**

Ministère de la Culture

**Date**





Concours 2002


**Surface**

SHON : 19 755 m<sup>2</sup> neuf - 1 015 m<sup>2</sup> réhabilitation


**Coût**

21,35 M € HT (valeur mars 2002)

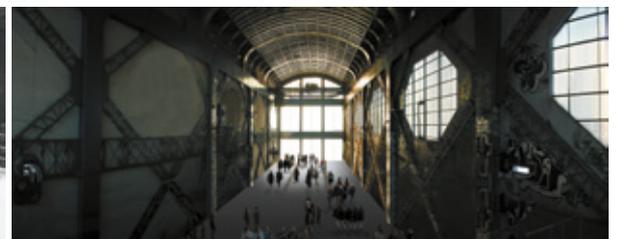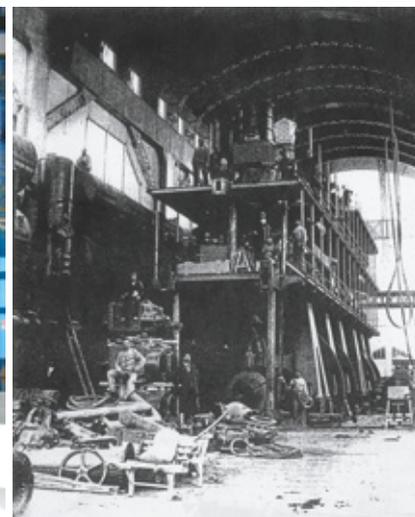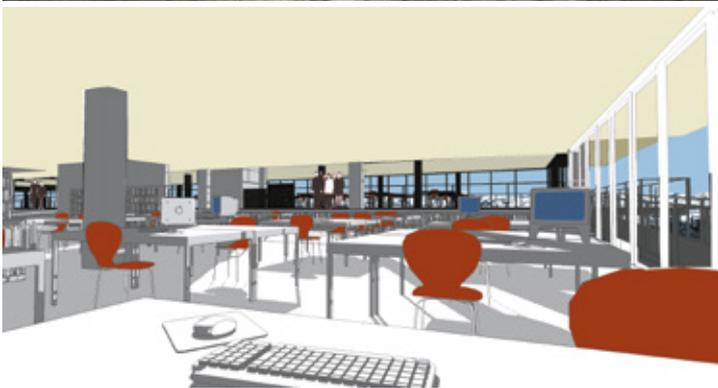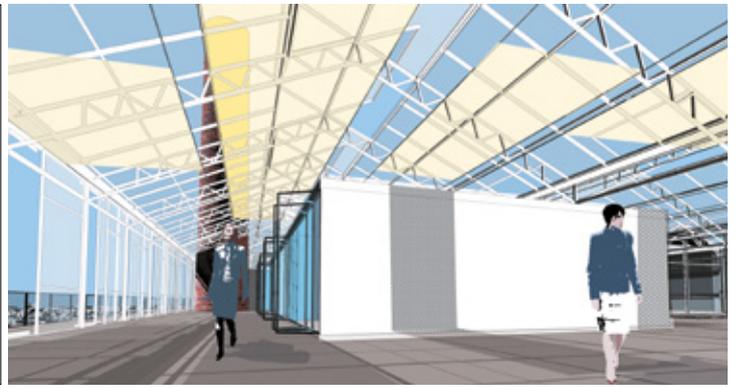


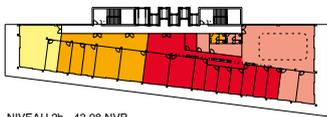

NIVEAU 2b - 43,98 NVP

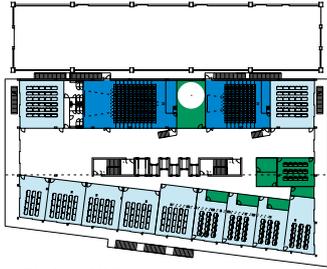


NIVEAU 2 - 41,16 NVP

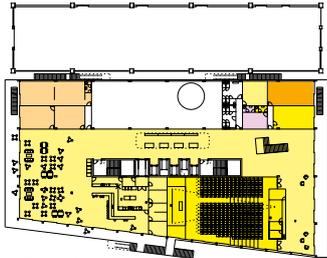


NIVEAU 1 - 38,34 NVP




NIVEAU RDC - 33,00 NVP

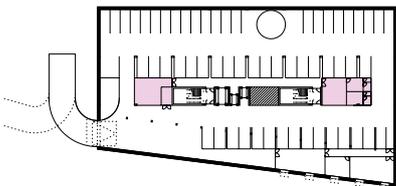


NIVEAU -1 - 30,00 NVP

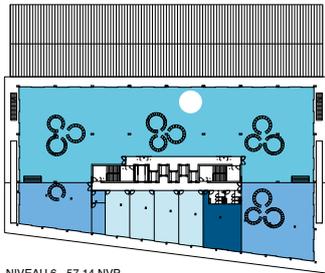


NIVEAU 6 - 57,14 NVP  
NIVEAU 6a - 58,08 NVP

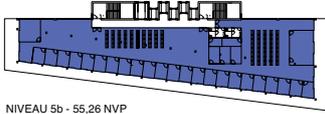


NIVEAU 5b - 55,26 NVP

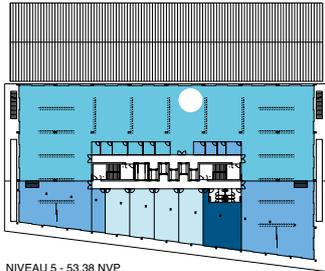


NIVEAU 5 - 53,38 NVP  
NIVEAU 5a - 52,44 NVP

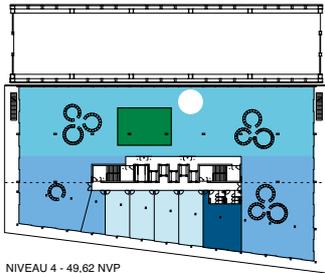



NIVEAU 4 - 49,62 NVP

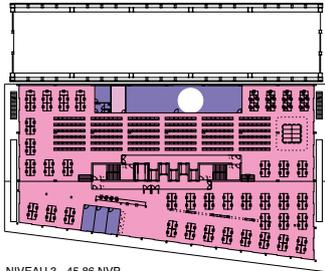

NIVEAU 3 - 45,86 NVP  
NIVEAU 3a - 46,80 NVP

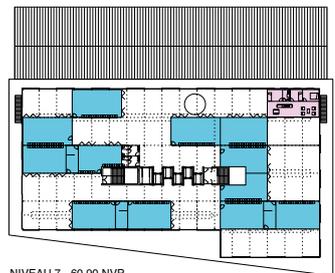

NIVEAU 7 - 60,90 NVP

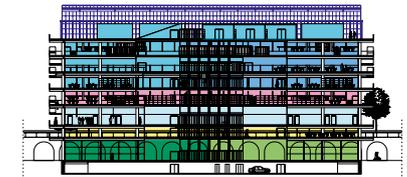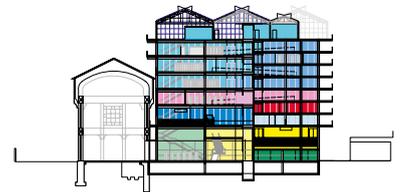

- 1 - Accueil - Communication**
  - Amphithéâtre 360
  - Autres locaux
- 2 - Vie sociale de l'école**
  - Vie scolaire et Accueil des invités
  - Autres locaux Vie sociale
- 3 - Documentations**
  - Accueil / Actualités / Consultation / Ressources thématiques
  - Gestion - Réserves / Magasins
- 4 - Enseignements généraux et du projet / Recherche**
  - Amphithéâtres
  - Salles banalisées
  - Premier cycle / Deuxième cycle / Première année du 3ème cycle
  - DPLG / DPEA / DESS / DEA
  - Recherche
  - Coordination
- 5 - Enseignements et supports techniques / Expérimentations**
  - Expérimentation
  - Informatique / Audiovisuel
  - Arts plastiques
  - Atelier machines - Matériauthèque - Reprographie - Coordination
- 6 - Administration / Gestion / Direction**
  - Direction / Administration / Gestion
  - Réunions / Vie institutionnelle - Ressources communes
- 7 - Logistique**



PLAN MASSE - ECHELLE 1:500