

**MAISON DES CULTURES ET DES MÉMOIRES
DE GUYANE, CAYENNE**
ANNE LACATON & JEAN PHILIPPE VASSAL

Maître d'ouvrage

Conseil Général de la Guyane

Date

Concours septembre 2013, non lauréat

Programme

Réhabilitation des bâtiments classés de l'hôpital Jean-Martial et construction neuve pour expositions permanentes et temporaires (FRAC)

Surface

Réhabilitation : 2950m² / Neuf : 4334m² (utile projet)

Coût


23,5 M € HT



PLAN MASSE 0 10 20m



AXONOMÉTRIE

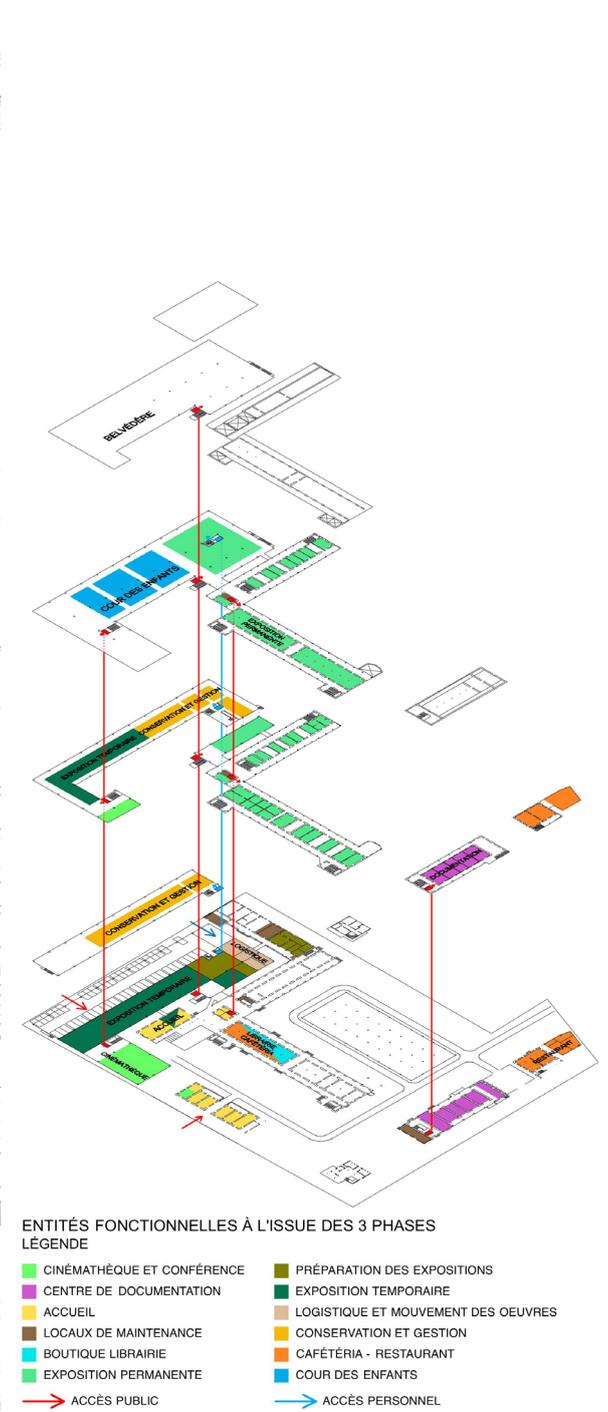

COUPE SUR LA COUR D'ENTRÉE ET LA CRIQUE ENTRE L'ACCUEIL ET L'EXPOSITION TEMPORAIRE DU FRAC

